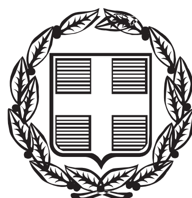


ΕΦΗΜΕΡΙΣ ΤΗΣ ΚΥΒΕΡΝΗΣΕΩΣ

ΤΗΣ ΕΛΛΗΝΙΚΗΣ ΔΗΜΟΚΡΑΤΙΑΣ

ΤΕΥΧΟΣ ΑΝΑΓΚΑΣΤΙΚΩΝ ΑΠΑΛΛΟΤΡΙΩΣΕΩΝ ΚΑΙ ΠΟΛΕΟΔΟΜΙΚΩΝ ΘΕΜΑΤΩΝ **Αρ. Φύλλου 325**

16 Οκτωβρίου 2014

ΠΕΡΙΕΧΟΜΕΝΑ

ΑΠΟΦΑΣΕΙΣ

ΑΠΟΦΑΣΕΙΣ

Αριθμ. 2196 (1)

Κύρωση τμήματος του υφιστάμενου δικτύου κοινοχρήστων χώρων σύμφωνα με το άρθρο 35 του Ν. 3937/11 (ΦΕΚ 60/Α/31-3-11), εντός των ορίων του οικισμού Ατσιπόπουλου Δημοτικής Κοινότητας Ατσιπόπουλου, Δημοτικής Ενότητας Νικηφόρου Φωκά, Δήμου Ρεθύμνου, Περιφερειακής Ενότητας Ρεθύμνης στη θέση «Πέτρος».

Ο ΓΕΝΙΚΟΣ ΓΡΑΜΜΑΤΕΑΣ
ΑΠΟΚΕΝΤΡΩΜΕΝΗΣ ΔΙΟΙΚΗΣΗΣ ΚΡΗΤΗΣ

Έχοντας υπόψη:

1. Τις διατάξεις του ΝΔ 17-7-23 «Περί σχεδίων πόλεων κ.λπ.» (ΦΕΚ 228/Α/23).

2. Τις διατάξεις του Ν. 3852/10 «Νέα Αρχιτεκτονική της Αυτοδιοίκησης και της Αποκεντρωμένης Διοίκησης-Πρόγραμμα Καλλικράτης» (ΦΕΚ 87/Α/10) και ειδικότερα το άρθρο 208 αυτού.

3. Τις διατάξεις του ΠΔ 136/10 «Οργανισμός Αποκεντρωμένης Διοίκησης Κρήτης» (ΦΕΚ 229/Α/10).

4. Τις διατάξεις του άρθρου 42 παρ. 5, εδάφιο β του Ν. 1337/83 «Επέκταση των πολεοδομικών σχεδίων. Οικιστική ανάπτυξη και σχετικές ρυθμίσεις» (ΦΕΚ 33/Α/83).

5. Τις διατάξεις του άρθρου 6 του ΠΔ/24-4-85 «Τρόπος καθορισμού ορίων οικισμών της χώρας κ.λπ.», (ΦΕΚ 181/Δ/85).

6. Την με αρ. 1828/08 απόφαση του ΣτΕ.

7. Τις διατάξεις του άρθρου 35 του Ν. 3937/11 «Διατήρηση της βιοποικιλότητας και άλλες διατάξεις» (ΦΕΚ 60/Α/31-3-11).

8. Τις διατάξεις του άρθρου 42 παρ. 16 του Ν. 4030/11 «Νέος τρόπος έκδοσης αδειών δόμησης, ελέγχου κατασκευών και λοιπές διατάξεις» (ΦΕΚ 279/Α/25-11-11).

9. Την με αρ. πρωτ. 39608/14-9-11 (ΦΕΚ 2200/Β/30-9-2011), απόφαση του ΥΠΕΚΑ.

10. Τις με αρ. πρωτ. ΤΠ. 4477/10-10-1985 (ΦΕΚ 701/Δ/31-12-85), Τ.Π. 1455/5-4-1989 (ΦΕΚ 243/Δ/27-4-89 και 272/Α ΑΠ/11-6-09) αποφάσεις του Νομάρχη Ρεθύμνης με τις οποίες καθορίστηκαν, επεκτάθηκαν και τροποποιήθηκαν τα όρια του οικισμού Ατσιπόπουλο Ρεθύμνης.

11. Το με αρ. πρωτ. 4309/7-11-11 έγγραφό μας.

12. Την με αρ. πρωτ. 703/2011 Απόφαση του Δημοτικού Συμβουλίου του Δήμου Ρεθύμνου.

13. Τα φύλλα των εφημερίδων «Ρεθεμνιώτικα Νέα» και «Κρητική Επιθεώρηση», στα οποία δημοσιεύθηκε στις 30-5-12 και 31-5-12, η ανακοίνωση για την κύρωση.

14. Την από 6-6-2014 αίτηση της Ειρήνης Σταγάκη.

15. Το με αρ. πρωτ. ΥΔ 2888/17-6-2014 έγγραφο της Δ/νσης Τεχνικών Υπηρεσιών Δήμου Ρεθύμνου.

16. Το με χρονολογία Ιούνιος 2014 και κλίμακα 1:200 τοπογραφικό διάγραμμα του Διπλ. Αγρονόμου Τοπογράφου Μηχανικού Στυλιανού Ξεζωνάκη.

17. Το με αρ. πρωτ. οικ. ΥΔ 3043/17-6-2014 έγγραφο της Δ/νσης Τεχνικών Υπηρεσιών Δήμου Ρεθύμνου με το οποίο βεβαιώνεται ότι δεν υποβλήθηκαν ενστάσεις.

18. Το με αρ. 807/15-9-1992 συμβόλαιο παραχώρησης σε κοινή χρήση ακινήτων σύμφωνα με το άρθρο 6 παρ. 2 του ΠΔ/24-4-85 (ΦΕΚ 181/Δ/85) της Συμβολαιογράφου Ρεθύμνου Μαρίας Ιωσήφ Κολοκοτρωνάκη το οποίο μεταγράφηκε στο Υποθηκοφυλακείο Ρεθύμνου στον τόμο 496 με αρ. μεταγραφής 105255 και το τοπογραφικό διάγραμμα που το συνοδεύει. Τα παραχωρηθέντα αυτά τμήματα, συνδέονται με υφιστάμενο κοινόχρηστο δίκτυο.

19. Την με αρ. πρωτ. 1072/9-4-2014 απόφασή μας (ΦΕΚ 156/ΑΑΠ/22-5-2014)

20. Φωτογραφίες.

21. Την Τεχνική έκθεση που υπογράφει ο Διπλωματούχος Αγρονόμος Τοπογράφος Μηχανικός Στυλιανός Ξεζωνάκης.

22. Το με κλίμακα 1:2500 απόσπασμα επί ορθοφωτοχόρτη.

23. Το γεγονός ότι από τις κανονιστικές διατάξεις της παρούσας απόφασης δεν προκαλείται δαπάνη εις βάρος του κρατικού προϋπολογισμού και του οικείου ΟΤΑ, αποφασίζουμε:


1. Την κύρωση τμήματος του υφιστάμενου δικτύου κοινοχρήστων χώρων σύμφωνα με το άρθρο 35 του Ν. 3937/11 (ΦΕΚ 60/ Α/31-3-11), εντός των ορίων του οικισμού Ατσιπόπουλου, Τοπικής Κοινότητας Ατσιπόπουλου, Δημοτικής Ενότητας Νικηφόρου Φωκά, Δήμου Ρεθύμνου, Περιφερειακής Ενότητας Ρεθύμνης στη θέση «Πέτρος», όπως αυτό αποτυπώνεται στο με χρονολογία Ιούνιος 2014 και κλίμακα 1:200 τοπογραφικό διάγραμμα του Διπλ. Αγρονόμου Τοπογράφου Μηχανικού Στυλιανού Ξεζωνάκη, το οποίο θεωρείται από τον Δ/ντή ΠΕΧΩΣ, και αποτελεί αναπόσπαστο τμήμα της παρούσας απόφασης.

2. Η ισχύς της απόφασης αρχίζει από την δημοσίευσή της στην Εφημερίδα της Κυβερνήσεως.

Η απόφαση αυτή και το συνοδεύον τοπογραφικό, να δημοσιευθεί στην Εφημερίδα της Κυβερνήσεως.

Ηράκλειο, 11 Σεπτεμβρίου 2014

Ο Γενικός Γραμματέας
Αποκεντρωμένης Διοίκησης
ΓΡΗΓΟΡΙΟΣ ΡΟΚΑΔΑΚΗΣ

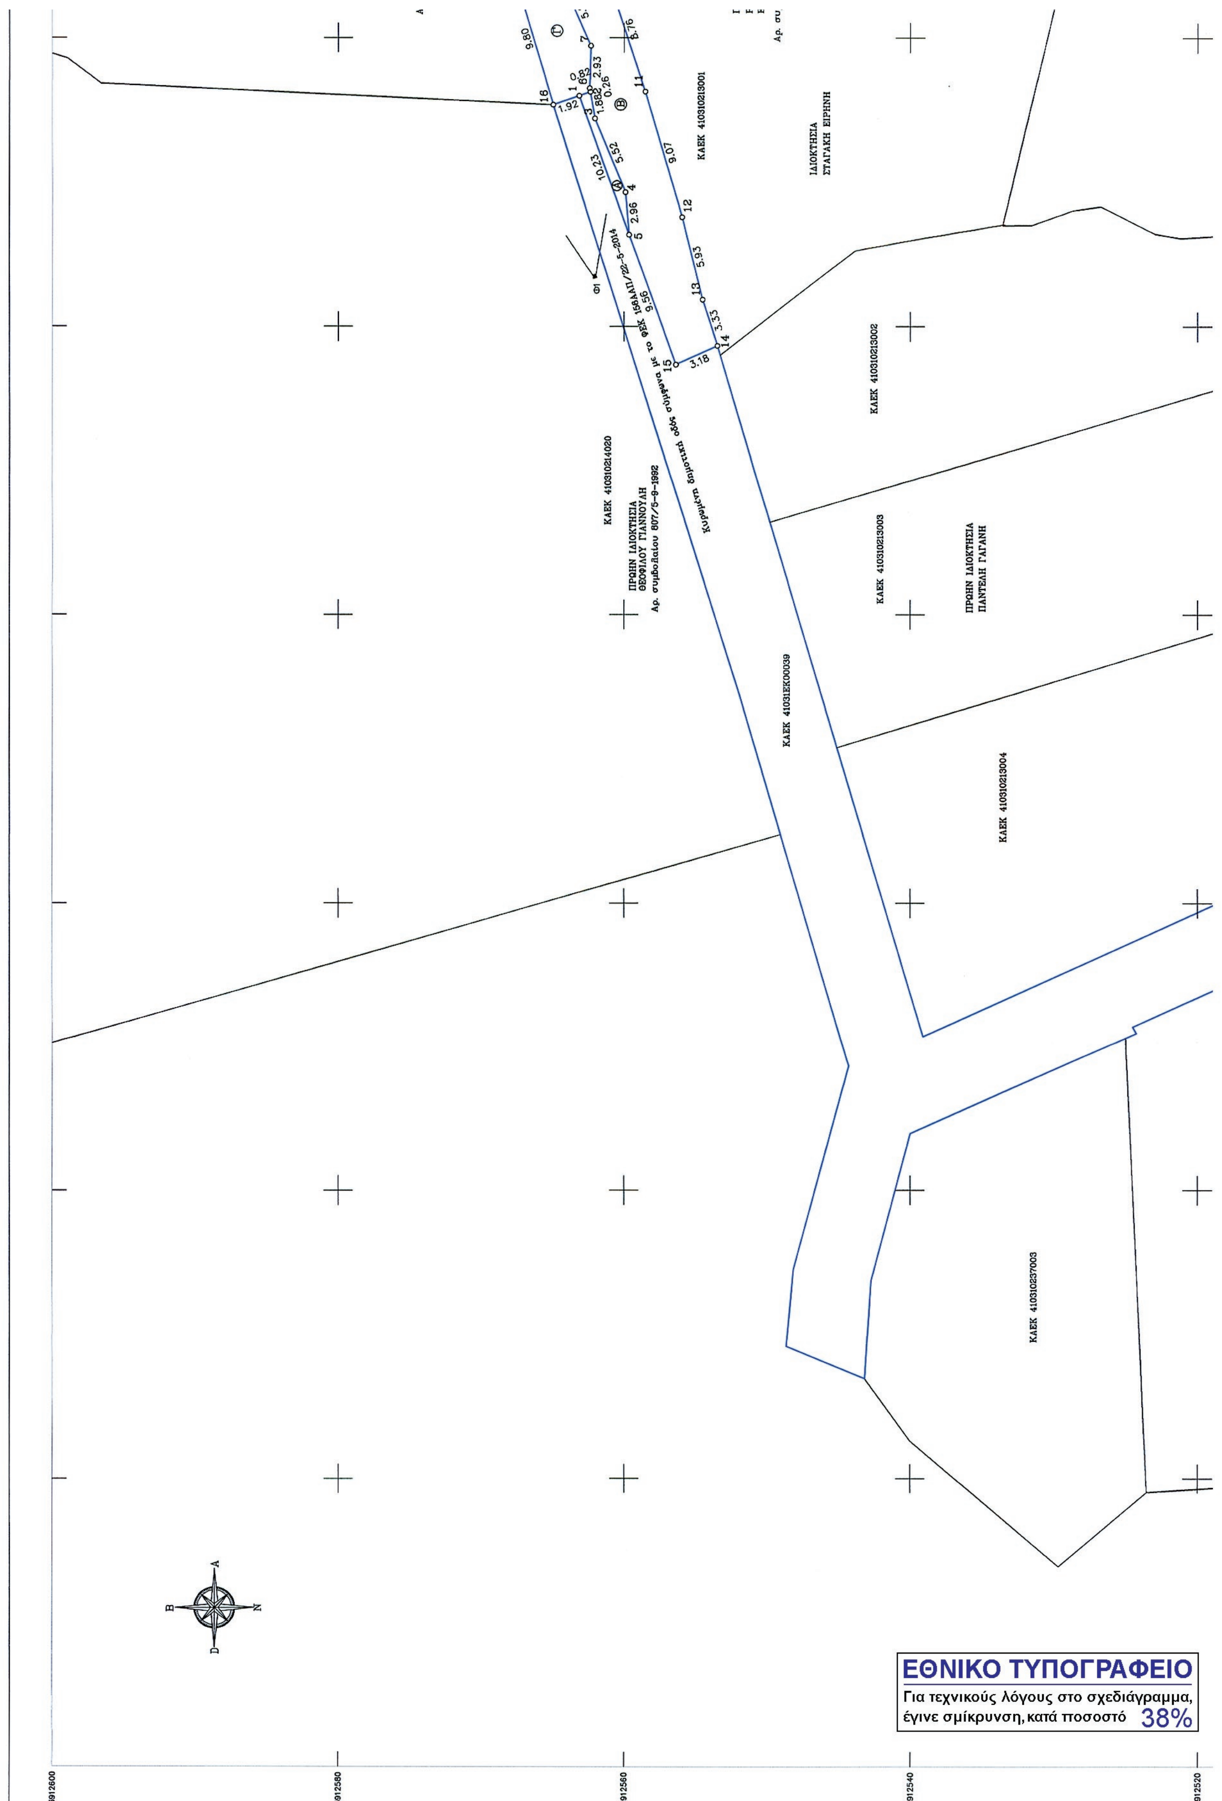
ΚΑΕΚ 410310213001
ΙΔΙΟΚΤΗΣΙΑ
ΣΤΑΓΑΚΗ ΕΙΡΗΝΗ
ΚΑΕΚ 410310213002
ΚΑΕΚ 410310213003
ΠΡΩΗΝ ΙΔΙΟΚΤΗΣΙΑ
ΠΑΝΤΕΛΗ ΓΑΓΑΝΗ
ΚΑΕΚ 410310213004
ΚΑΕΚ 410310237003
ΚΑΕΚ 41031ΕΚ00039
ΚΑΕΚ 410310214020
ΠΡΩΗΝ ΙΔΙΟΚΤΗΣΙΑ
ΘΕΟΦΙΛΟΥ ΓΙΑΝΝΟΥΛΗ
Αρ. συμβολαίου 607/5-9-1992
Κυρωμένη δημοτική οδός σύμφωνα με το ΦΕΚ 158ΑΑΠ/22-5-2014
Φ1
9.80
1.92
10.23
5.52
2.96
9.56
9.07
5.93
3.33
3.18
2.93
0.26
1.882
3912600
3912580
3912560
3912540
3912520
ΕΘΝΙΚΟ ΤΥΠΟΓΡΑΦΕΙΟ
Για τεχνικούς λόγους στο σχεδιάγραμμα,
έγινε σμίκρυνση, κατά ποσοστό 38%

ΑΠΟΣΠΑΣΜΑ ΟΡΘΟΦΩΤΟΧΑΡΤΗ
ΕΤΟΥΣ 2007-2009 ΚΛ 1:5000

ΑΠΟΣΠΑΣΜΑ ΧΑΡΤΗ ΓΥΣ 9512/03 ΚΛ 1:5000


ΥΠΟΜΝΗΜΑ

- Διανοιγμένος δρόμος μετά το 1985
  Κυρωμένη δημοτική οδός σύμφωνα
  με το ΦΕΚ 156/ΑΑΠ/22-5-2014
- (Α) ΤΜΗΜΑ Α
  Αρ.Συμβολάιου παραχώρησης 807/15-9-1992
  Αρ.μεταγραφής 105255 Τόμος 496/27-1-1993
  Εμβαδό συμβολαίου παραχώρησης: 5.81μ2
- (Β) ΤΜΗΜΑ Β
  Αρ.Συμβολάιου παραχώρησης 807/15-9-1992
  Αρ.μεταγραφής 105255 Τόμος 496/27-1-1993
  Εμβαδό συμβολαίου παραχώρησης: 93.99μ2

ΚΩΔΙΚΟΣ: ΤΜΗΜΑ_Α		Ε= 5.81 μ2	
ΚΟΡΥΦΕΣ	X	Y	ΠΛΕΥΡΕΣ
1	539535.997	3912563.140	0.82
2	539536.266	3912562.363	1.88
3	539534.420	3912562.031	5.52
4	539529.327	3912559.908	2.96
5	539526.379	3912559.647	10.23

ΚΩΔΙΚΟΣ: ΤΜΗΜΑ_Β		Ε= 93.99 μ2	
ΚΟΡΥΦΕΣ	X	Y	ΠΛΕΥΡΕΣ
5	539526.379	3912559.647	2.96
4	539529.327	3912559.908	5.52
3	539534.420	3912562.031	1.88
2	539536.266	3912562.363	0.26
6	539536.525	3912562.410	2.93
7	539539.455	3912562.319	5.24
8	539544.231	3912564.467	0.50
9	539544.681	3912564.690	3.40
10	539544.604	3912561.288	8.76
11	539536.290	3912558.520	9.07
12	539527.600	3912555.940	5.93
13	539521.850	3912554.510	3.33
14	539518.682	3912553.477	3.18
15	539517.389	3912556.383	9.56


ΚΩΔΙΚΟΣ: ΤΜΗΜΑ_Γ		Ε= 30.16 μ2	
ΚΟΡΥΦΕΣ	X	Y	ΠΛΕΥΡΕΣ
9	539544.681	3912564.690	0.50
8	539544.231	3912564.467	5.24
7	539539.455	3912562.319	2.93
6	539536.525	3912562.410	0.26
2	539536.266	3912562.363	0.82
1	539535.997	3912563.140	1.92
16	539535.369	3912564.953	9.80
17	539544.751	3912567.771	3.08

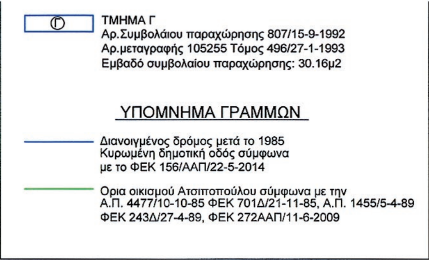
Γ ΤΜΗΜΑ Γ
Αρ.Συμβολαίου παραχώρησης 807/15-9-1992
Αρ.μεταγραφής 105255 Τόμος 496/27-1-1993
Εμβαδό συμβολαίου παραχώρησης: 30.16μ2

ΥΠΟΜΝΗΜΑ ΓΡΑΜΜΩΝ

Διανοιγμένος δρόμος μετά το 1985
Κυρωμένη δημοτική οδός σύμφωνα
με το ΦΕΚ 156/ΑΑΠ/22-5-2014

Ορια οικισμού Ατσιποπούλου σύμφωνα με την
Α.Π. 4477/10-10-85 ΦΕΚ 701Δ/21-11-85, Α.Π. 1455/5-4-89
ΦΕΚ 243Δ/27-4-89, ΦΕΚ 272ΑΑΠ/11-6-2009

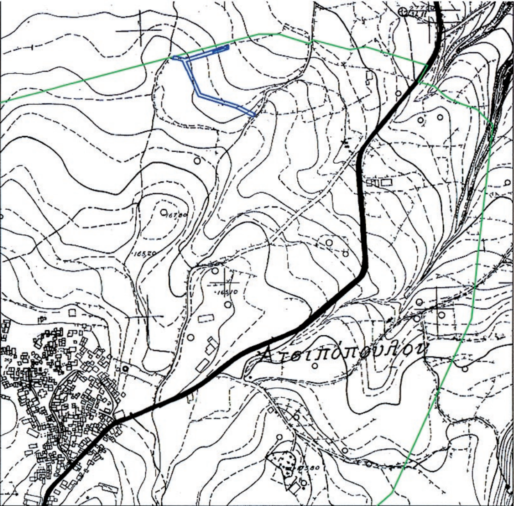

ΓΡΑΦΕΙΟ ΜΕΛΕΤΩΝ ΕΡΓΩΝ ΥΠΟΔΟΜΗΣ
ΞΕΖΩΝΑΚΗΣ ΣΤΕΛΙΟΣ ΤΟΠΟΓΡΑΦΟΣ ΜΗΧΑΝΙΚΟΣ Ε.Μ.Π

16

ΠΑΠΑΝΑΣΤΑΣΙΟΥ 3Α ΡΕΘΥΜΝΟ Τ.Κ 74100
ΤΗΛ. 2831027619 ΦΑΞ 2831040620 email: sxezon@otenet.gr

ΘΕΜΑ ΤΟΠΟΓΡΑΦΙΚΟ ΔΙΑΓΡΑΜΜΑ	
ΕΡΓΟΔΟΤΗΣ ΣΤΑΓΑΚΗ ΕΙΡΗΝΗ	
ΘΕΣΗ ΟΙΚΟΠΕΔΟΥ	ΔΗΜΟΣ ΡΕΘΥΜΝΟΥ ΔΗΜΟΤΙΚΗ ΕΝΟΤΗΤΑ ΝΙΚ.ΦΩΚΑ Δ.ΚΟΙΝΟΤΗΤΑ ΑΤΣΙΠΟΠΟΥΛΟΥ ΤΟΠΩΝΥΜΙΟ ΠΕΤΡΟΣ
ΚΛΙΜΑΚΑ 1/200	ΕΜΒΑΔΟ:
ΗΜΕΡΟΜΗΝΙΑ ΙΟΥΝΙΟΣ 2014	ΑΡΧΕΙΟ Η/Υ ΜΕΛΕΤΕΣ2013\ΝΟΕΜΒΡΙΟΣ\ΣΤΑΓΑΚΗΣ\ΚΥΡΩΣΗΔΡΟΜΟΥ\ΠΑΡΑΧΩΡΗΣΗ
ΑΠΟΚΕΝΤΡΩΜΕΝΗ ΔΙΟΙΚΗΣΗ ΚΡΗΤΗΣ ΓΕΝ. Δ/ΝΣΗ ΧΩΡΟΤΑΞΙΚΗΣ & ΠΕΡΙΒΑΛΛΟΝΤΙΚΗΣ ΠΟΛΙΤΙΚΗΣ Δ/ΝΣΗ ΠΕΡΙΒΑΛΛΟΝΤΟΣ & ΧΩΡΙΚΟΥ ΣΧΕΔΙΑΣΜΟΥ Το παρόν συνοδεύει την με Αριθ. Πρωτ. 9196/11-9-2014 απόφαση ΓΓΑΔΚρήτης Ο Δ/ΝΤΗΣ Δ/ΝΣΗΣ ΠΕΡΙΒΑΛΛΟΝΤΟΣ & ΧΩΡΙΚΟΥ ΣΧΕΔΙΑΣΜΟΥ Ε. Μ. ΜΑΥΡΑΚΗΣ ΠΟΛ. ΜΗΧ/ΚΟΣ	ΣΥΝΤΑΞΑΣ ΣΤΥΛΙΑΝΟΣ Γ. ΞΕΖΩΝΑΚΗΣ ΔΙΠΛ. ΑΓΡΟΝΟΜΟΣ ΤΟΠΟΓΡΑΦΙΚΟΣ ΜΗΧΑΝΙΚΟ ΕΘΝΙΚΟΥ ΜΕΤΣΟΒΙΟΥ ΠΟΛΥΤΕΧΝΕΙΟΥ ΜΕΛΟΣ Τ.Ε.Ε. ΑΡΙΘ. ΜΗΤΡΩΟΥ 60002 ΠΑΠΑΝΑΣΤΑΣΙΟΥ 3Α ΡΕΘΥΜΝΟ ΤΚ 74100 ΤΗΛ. 28310 27619 Α.Φ.Μ. 045566736 ΔΟΥ ΡΕΘΥΜΝΟΥ

Αριθμ. 1734 (2)

Τροποποίηση της με αρ. πρωτ. 5814/14-11-1986 απόφασης του Νομάρχη Χανίων «Κατηγοριοποίηση και καθορισμός ορίων, όρων και περιορισμών δόμησης στους οικισμούς Βαρύπετρο, Λυγιδές, Μαρμαράς, Μυλωνιανά, Όαση, Ποτιστήρια του Ν. Χανίων» (ΦΕΚ 1284/Δ/1986) όσον αφορά στη διόρθωση του χάρτη που συνοδεύει τα όρια του οικισμού Λυνιδές.

Ο ΓΕΝΙΚΟΣ ΓΡΑΜΜΑΤΕΑΣ
ΑΠΟΚΕΝΤΡΩΜΕΝΗΣ ΔΙΟΙΚΗΣΗΣ ΚΡΗΤΗΣ

Έχοντας υπόψη:

1. Τις διατάξεις του Ν.Δ. 17-7-1923 (ΦΕΚ 228/Α/16-8-23) και ειδικότερα του άρθρου 20 παρ. 4 αυτού.

2. Τις διατάξεις του Π.Δ/τος 24.4/3.5.1985 (ΦΕΚ 181/Δ/85) όπως αυτό συμπληρώθηκε και τροποποιήθηκε μεταγενέστερα.

3. Τις διατάξεις του Ν. 2831/2000 (ΦΕΚ 140/Α/2000) και ειδικότερα του άρθρου 29 όπως αυτό τροποποιήθηκε με το άρθρο 10 του Ν. 3044/02 (ΦΕΚ 197/Α/27-8-02).

4. Το με αρ. πρωτ. 18894/6/5-5-06 έγγραφο του ΥΠΕΧΩΔΕ (εγκ.6/06)

5. Την με αρ. πρωτ. 5814/14-11-1986 απόφαση του Νομάρχη Χανίων «Κατηγοριοποίηση και καθορισμός ορίων, όρων και περιορισμών δόμησης στους οικισμούς Βαρύπετρο, Λυγιδές, Μαρμαράς, Μυλωνιανά, Όαση, Ποτιστήρια του Ν. Χανίων». (ΦΕΚ 1284/Δ/1986)

6. Την με αρ. 1030/2012 απόφαση του Δημοτικού Συμβουλίου του Δήμου Χανίων.

7. Το με αρ. πρωτ. οικ. 1588/18-2-2013 έγγραφο της Υπηρεσίας Δόμησης του Δήμου Χανίων.

8. Τα από 2-1-13 και 10-1-2013 πρακτικά τοιχοκόλλησης από το οποίο προκύπτει ότι αναρτήθηκε η 1030/2012 απόφαση του Δημοτικού Συμβουλίου Χανίων.

9. Το με χρονολογία Μάρτιος 2011 και κλίμακα 1:5000 σχεδιάγραμμα των ορίων του οικισμού του Πολιτικού Μηχανικού Κύδωνα Βολάνη, θεωρημένο από την Δ/νση Υπηρεσίας Δόμησης του Δήμου Χανίων.

10. Το γεγονός ότι κατά της παραπάνω απόφασης του Δ.Σ Χανίων δεν υπεβλήθη καμία ένσταση.

11. Την από 8-4-2014 εισήγηση της Δ/νσης ΠΕΧΩΣ προς το ΣΥΠΟΘΑ ΠΕ Χανίων.

12. Την σύμφωνη γνωμοδότηση του ΣΥΠΟΘΑ ΠΕ Χανίων όπως αυτή διατυπώνεται στο 6ο/2014 Πρακτικό της συνεδρίασης της 2-5-2014, θέμα 4ο, διευκρινίζουμε:

3. Το γεγονός ότι στον χάρτη που συνοδεύει τα όρια του οικισμού Λυγιδές του Δήμου Χανίων, έχουν αποτυπωθεί λανθασμένα τα σημεία 1, 2 και 7, τα οποία δεν αντιστοιχούν στην πραγματική κατάσταση.

14. Το γεγονός ότι ο χάρτης που συνοδεύει την απόφαση καθορισμού ορίων του οικισμού Λυγιδές πρέπει να είναι σύμφωνος με το κείμενο της απόφασης, αποφασίζουμε:

1. Εγκρίνουμε την τροποποίηση της με αρ. πρωτ, 5814/14-11-1986 απόφασης του Νομάρχη Χανίων «Κατηγοριοποίηση και καθορισμός ορίων, όρων κα(περιορισμών δόμησης στους οικισμούς Βαρύπετρο, Λυγιδές, Μαρμαράς, Μιλωνιανά, Οαση, Ποτιστήρια του Ν. Χανίων» (ΦΕΚ 1284/Δ/1986) όσον αφορά στη διόρθωση του χάρτη που συνοδεύει τα όρια του οικισμού Λυγιδές, όπως αυτή ορθά αποτυπώνεται στο με χρονολογία Μάρτιος 2011 και κλίμακα 1:5000 τοπογραφικό διάγραμμα του Πολιτικού Μηχανικού Κόδωνα Βολάνη, που θεωρήθηκε από τον Δ/ντη της ΠΕΧΩΣ.

3. Κατά τα λοιπά ισχύει η με αρ. πρωτ. 5814/14-11-1986 (ΦΕΚ 1284/Δ/86) απόφαση του Νομάρχη Χανίων.

Η απόφαση αυτή να δημοσιευθεί στην Εφημερίδα της Κυβερνήσεως.

Ηράκλειο, 10 Σεπτεμβρίου 2014

Ο Γενικός Γραμματέας
Αποκεντρωμένης Διοίκησης
ΓΡΗΓΟΡΙΟΣ ΡΟΚΑΔΑΚΗΣ

Αποσπασμα χαρτη οικισμου "Λυγιδες Δημου Θερισου" κλιμακας 1:5000
συμφ. με την αποφ. Νομ. 5814/14-11-86(ΦΕΚ 1284Δ/31-12-86 τροπ.7759/20-10-88)

ΠΙΝΑΚΑΣ ΣΥΝΤΕΤΑΓΜΕΝΩΝ ΟΡΙΩΝ

ΛΑΝΘΑΣΜΕΝΑ ΟΡΙΑ ΟΙΚΙΣΜΟΥ

ΚΟΡΥΦΗ	X	Υ	ΠΛΕΥΡΑ
7	497231.46	3926661.88	221.09
1	497061.11	3926520.95	227.70
2	496869.07	3926398.61	447.93

ΔΙΟΡΘΩΜΕΝΑ ΟΡΙΑ ΟΙΚΙΣΜΟΥ

ΚΟΡΥΦΗ	X	Υ	ΠΛΕΥΡΑ
7α	497230.87	3926659.54	3.07
7β	497230.51	3926662.59	6.08
7γ	497224.47	3926661.89	230.49
1α	497016.51	3926562.50	31.41
1β	497036.11	3926537.96	196.25
2α	496894.24	3926402.37	16.36
2β	496878.54	3926406.97	433.51

ΠΡΑΤΗΡΗΣΗ

Εχει γίνει εξάρτηση από το κρατικό τριγωνομετρικό δίκτυο της ΓΥΣ και οι συντεταγμένες είναι σε ΕΓΣΑ 1987.

ΥΠΟΜΝΗΜΑ

καθορισμένο όριο οικισμού σύμφωνα με τον χάρτη του ΥΧΟΠ
- - - - - - όριο μετά διόρθωσης
πραγματική θέση οικίας ιδιοκτησίας Στ. Μπούζαλη
λανθασμένη θέση ορίων οικισμού
α—• πραγματική θέση ορίων οικισμού

ΟΡΙΑ ΟΙΚΙΣΜΟΥ ΛΥΓΙΔΕ ΠΡΟΣ ΔΙΟΡΘΩΣΗ

1. Οικία Μπούζαλη Στ.
2. Ακολουθώντας τον αγροτικό δρόμο Δυτικό του οικισμού ορίζουμε σημείο 2 την παλαιά οικία Μπούζαλη Γ.
7. Αποθήκη Κοκκινομαγούλα Κ.

ΤΕΧΝΙΚΟ ΓΡΑΦΕΙΟ
Βολάνης Κύδων
Γιαμπουδάκη 53
τηλ.-fax: 28210-27993
e-mail: kvolan@orfeas-homes.com

ΕΛΛΗΝΙΚΗ ΔΗΜΟΚΡΑΤΙΑ
ΑΠΟΚΕΝΤΡΩΜΕΝΗ ΔΙΟΙΚΗΣΗ ΚΡΗΤΗΣ
ΔΝΣΗ ΠΕΡΙΒΑΛΛΟΝΤΟΣ & ΧΩΡΙΚΟΥ ΣΧΕΔΙΑΣΜΟΥ
1734/10-9-2014
Απόφαση (ΓΓΑΔΚρήτης)
Ο Δ/ΝΤΗΣ
ΔΝΣΗΣ ΠΕΡΙΒΑΛΛΟΝΤΟΣ & ΧΩΡΙΚΟΥ ΣΧΕΔΙΑΣΜΟΥ
Ι. ΜΑΥΡΑΚΗΣ
ΜΗΧΑΝΙΚΟΣ ΜΗΧ/ΚΟΣ

ΕΡΓΟΔΟΤΗΣ: ΒΟΓΙΑΤΖΟΓΛΟΥ ΧΑΡΑΛΑΜΠΟΣ

ΕΡΓΟ: ΔΙΟΡΘΩΣΗ ΟΡΙΩΝ ΟΙΚΙΣΜΟΥ

ΘΕΣΗ: ΒΑΡΥΠΕΤΡΟ "ΛΥΓΙΔΕΣ" ΔΗΜΟΣ ΘΕΡΙΣΟΥ

ΜΕΛΕΤΗΤΕΣ: ΒΟΛΑΝΗΣ ΚΥΔΩΝ– ΠΟΛ. ΜΗΧΑΝΙΚΟΣ

ΘΕΜΑ	Αρ. σχεδίου
ΤΟΠΟΓΡΑΦΙΚΟ ΔΙΑΓΡΑΜΜΑ	A1

ΚΛΙΜΑΚΑ: 1/5000

ΧΡΟΝΟΣ ΜΕΛΕΤΗΣ: ΜΑΡΤΙΟΣ 2011

ΣΦΡΑΓΙΔΑ/ΥΠΟΓΡΑΦΗ:

ΒΟΛΑΝΗΣ ΚΥΔΩΝ
ΠΟΛΙΤΙΚΟΣ ΜΗΧΑΝΙΚΟΣ Ε.ΔΙΠΛ. Δ.Π.Θ. ΑΡ. ΜΗΤΡΩΟΥ Τ.Ε.Ε. 55810
ΓΙΑΜΠΟΥΔΑΚΗ 53 ΧΑΝΙΑ ΤΗΛ. 28210 27993 FAX 28210 27994
ΑΦΜ: 044595375 - Α' ΔΟΥ ΧΑΝΙΩΝ

Συνοδεύει την 1030/2012 Απόφαση Δημοτικού Συμβουλίου Χανίων που έχει αναρτηθεί από 10.1.2013 έως και 28/1/2013

ΕΛΛΗΝΙΚΗ ΔΗΜΟΚΡΑΤΙΑ
ΔΗΜΟΣ ΧΑΝΙΩΝ

ΕΘΝΙΚΟ ΤΥΠΟΓΡΑΦΕΙΟ
Για τεχνικούς λόγους στο σχεδιάγραμμα, έγινε σμίκρυνση, κατά ποσοστό 37%